


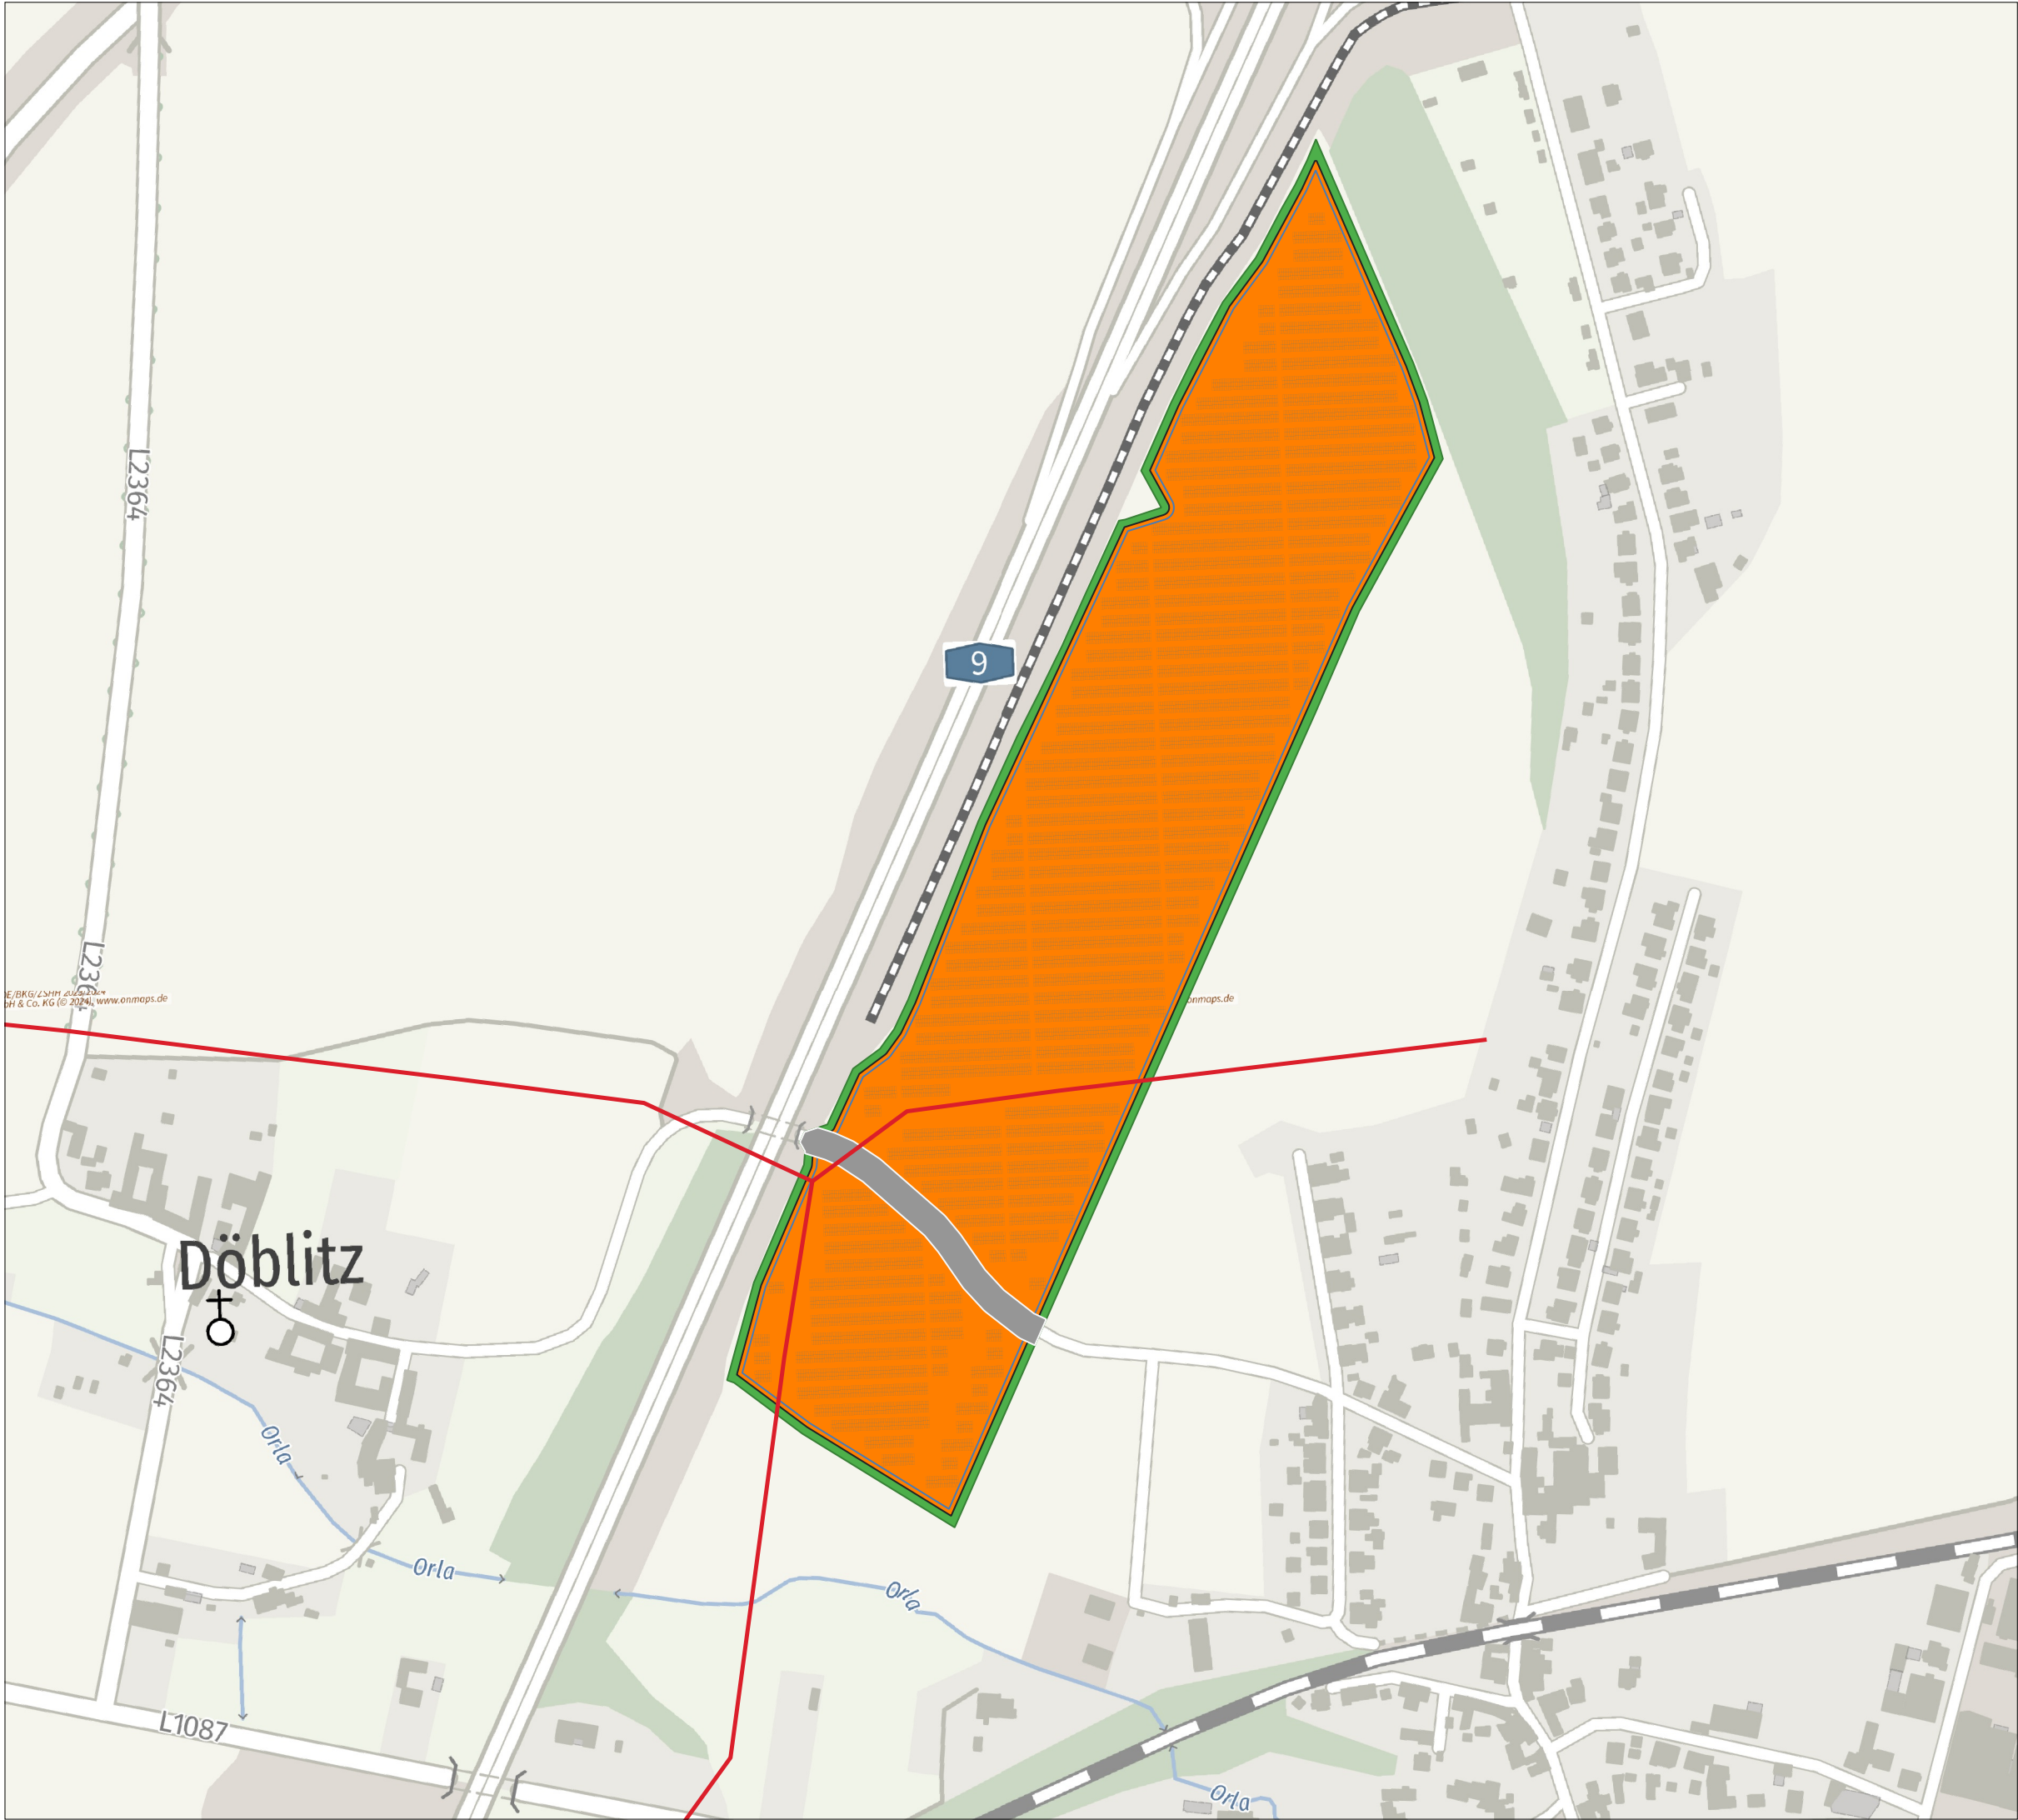


Solarpak Döblitz (Triptis)

Übersichtskarte

Legende

- Freileitung
- Module
- Baugrenze
- Baufläche (Einfriedung)
- Eingrünung/Hecke (5 m)
- 200m Korridor

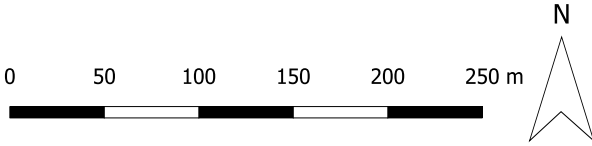

	RES Deutschland GmbH Reutener Straße 18 79279 Vörsstetten
Maßstab: 1:4000	Format: A3
Bearbeiterin: M. Zörb	Datum: 16.02.2024
Koordinatensystem: EPSG 25832	
Kartengrundlage: onmaps.de ©GeoBasis-DE/BKG/ZSHH 2021/2022	